


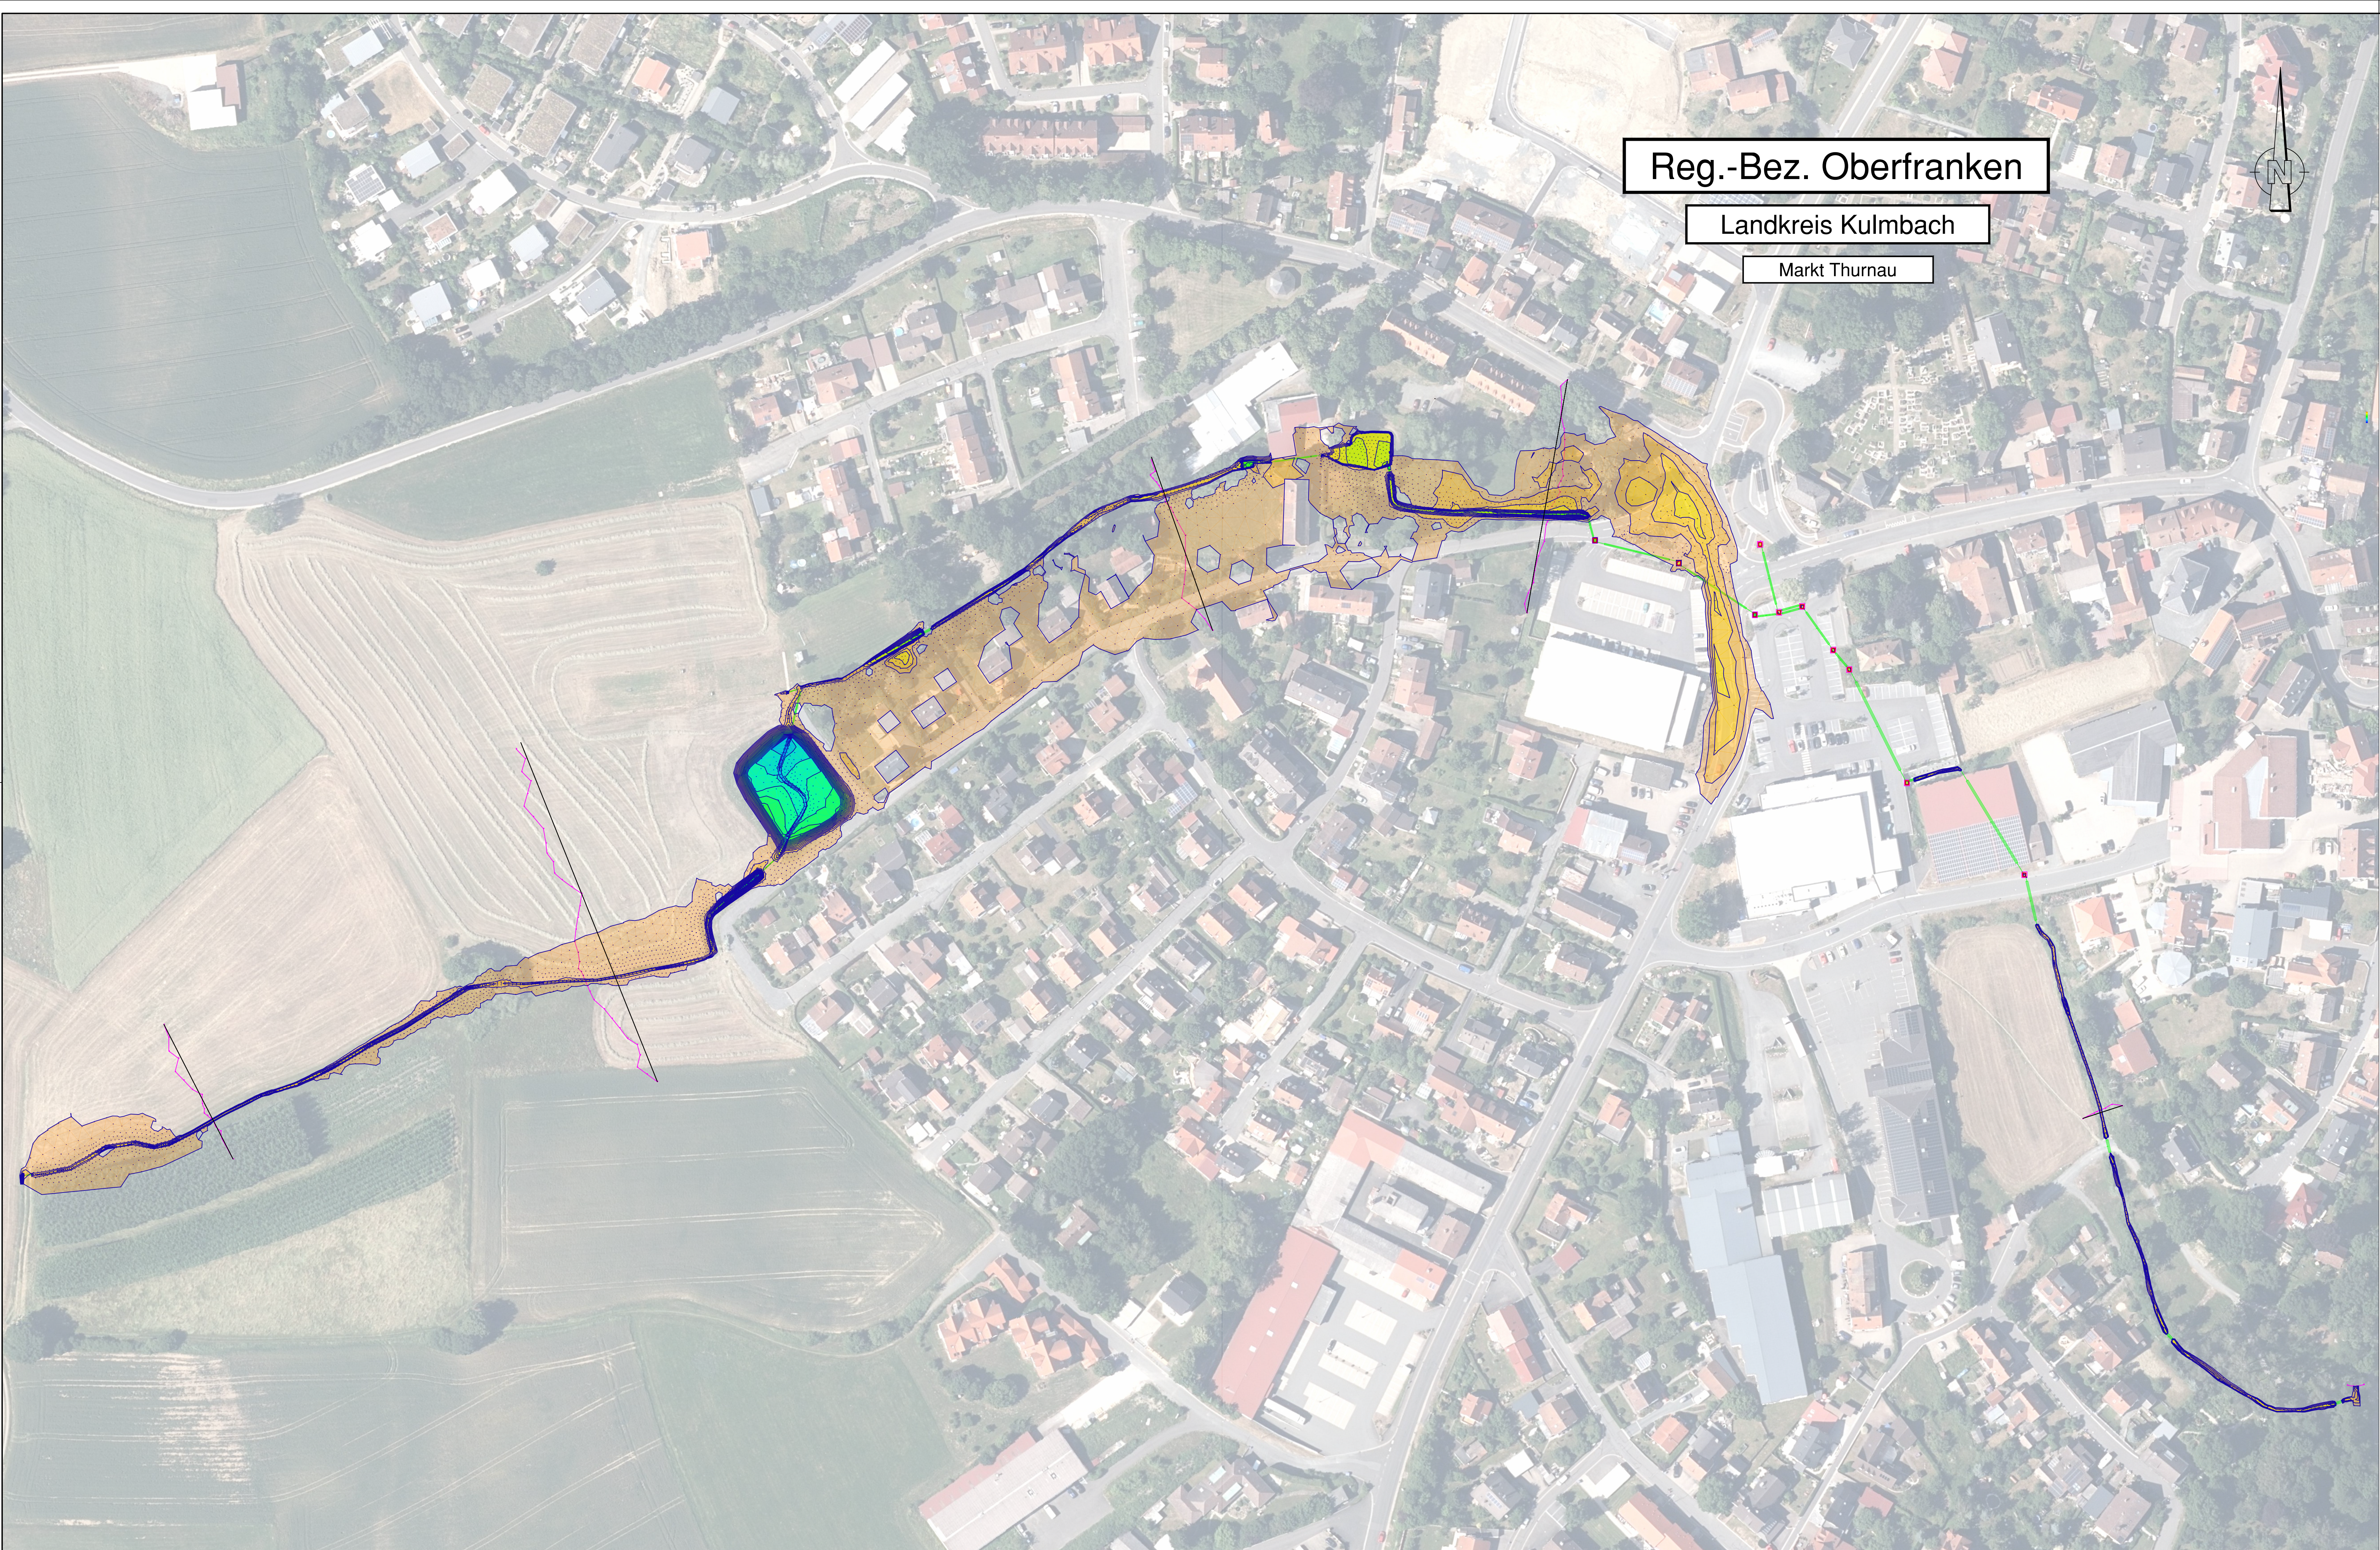

Legende



Nr.		Änderungen		geä. am		Name		gepr. am		Name	
Vorhaben:				Baugebiet "Badersbach 1" Markt Thurnau		Projekt Nr. 02/2020/102 VORENTWURF					
Landkreis:				Kulmbach		Plan Nr. 2.1			Anlage Nr. .		
Maßstab:				Lageplan Wasserspiegel 1: 1000 HQ ₁₀₀ Bestand				Tag		Name	
						entw.		April 2022		Ruck	
						gez.		April 2022		Loch-Eichhorn	
						gepr.		April 2022		Ruck	
Vorhabensträger:						Entwurfsverfasser: Technisches Büro Werner Oskar-Serrand-Straße 3 a 97483 Eltmann, Tel. 09522/7088-0, Fax 7088-50					
Markt Thurnau											
Kirchplatz 12											
95349 Thurnau											
Datum				Unterschrift		Datum					
Unterschrift						Unterschrift					